


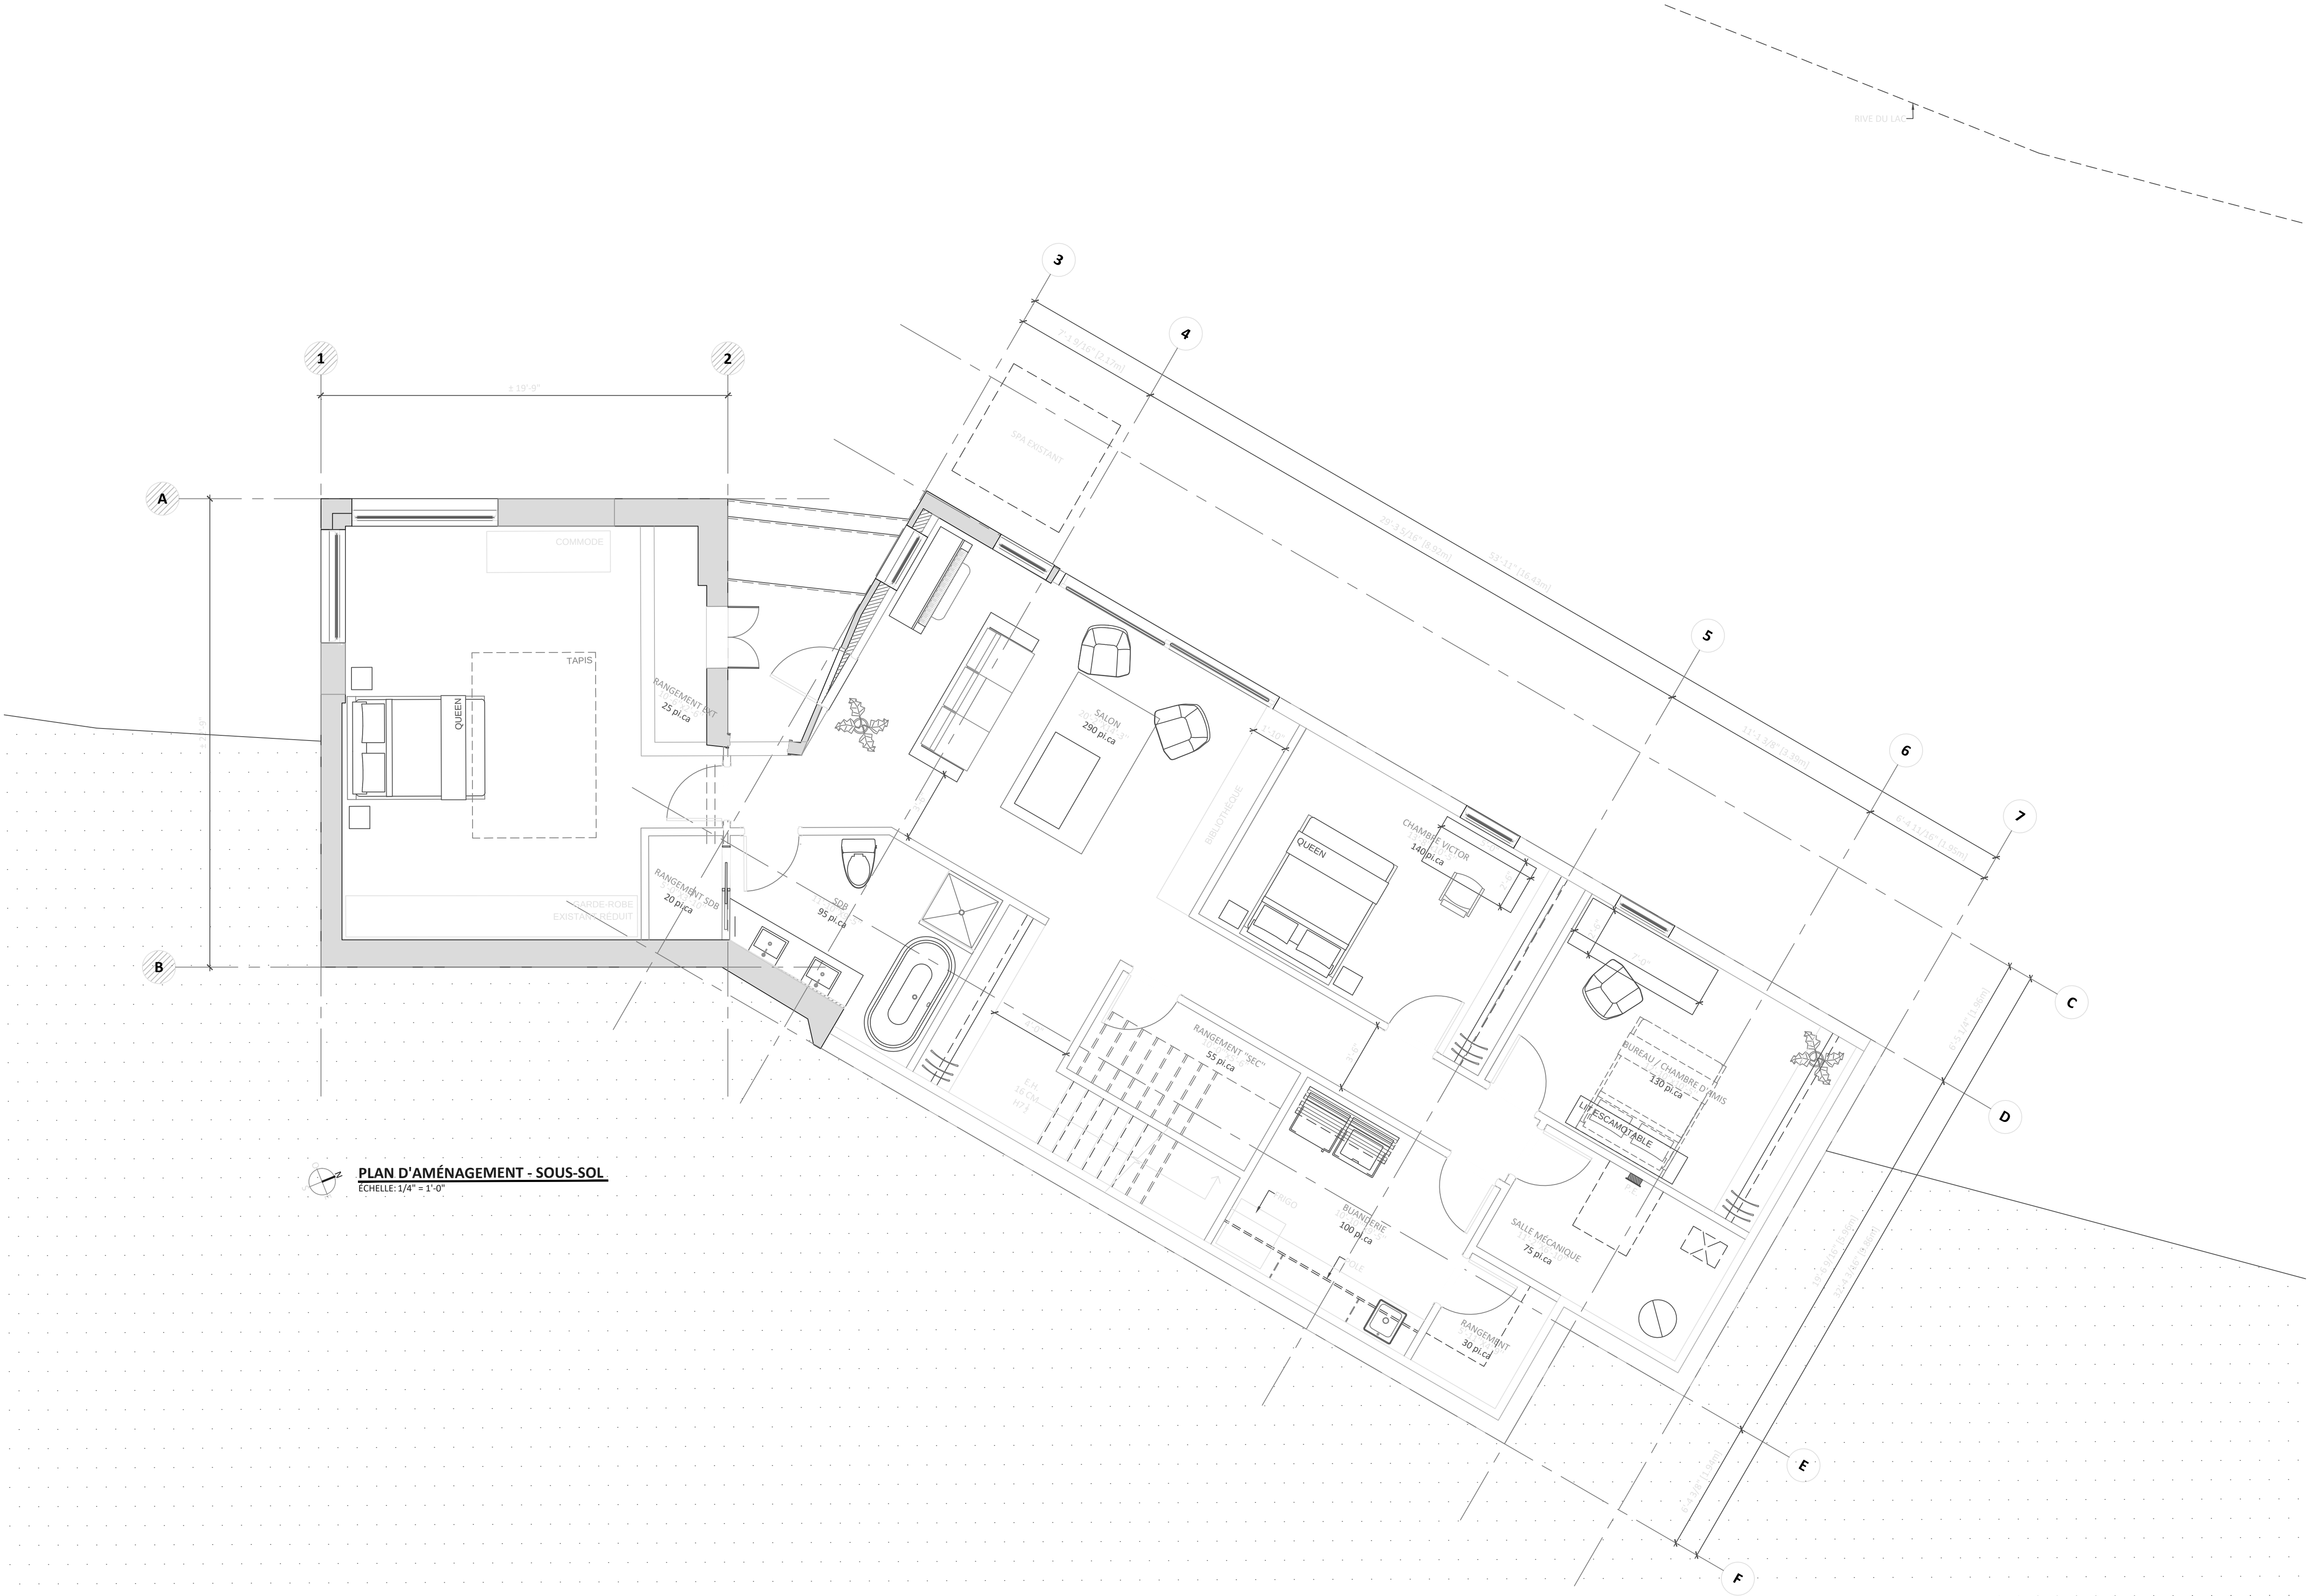

PLAN D'AMÉNAGEMENT -
SOUS-SOL- OPTION A